


# Forggensee Neubau EG

NB 1.OG = 25 Betten  
AB Erdg. = 3 Betten  
AB 1.OG = 23 Betten  
AB 2.OG = 16 Betten  
-----  
gesamt = 67 Betten  
=====

Im Haus stehen einige Matrasen,  
5 Kinderbetten und 5 Hochstühle bereit.

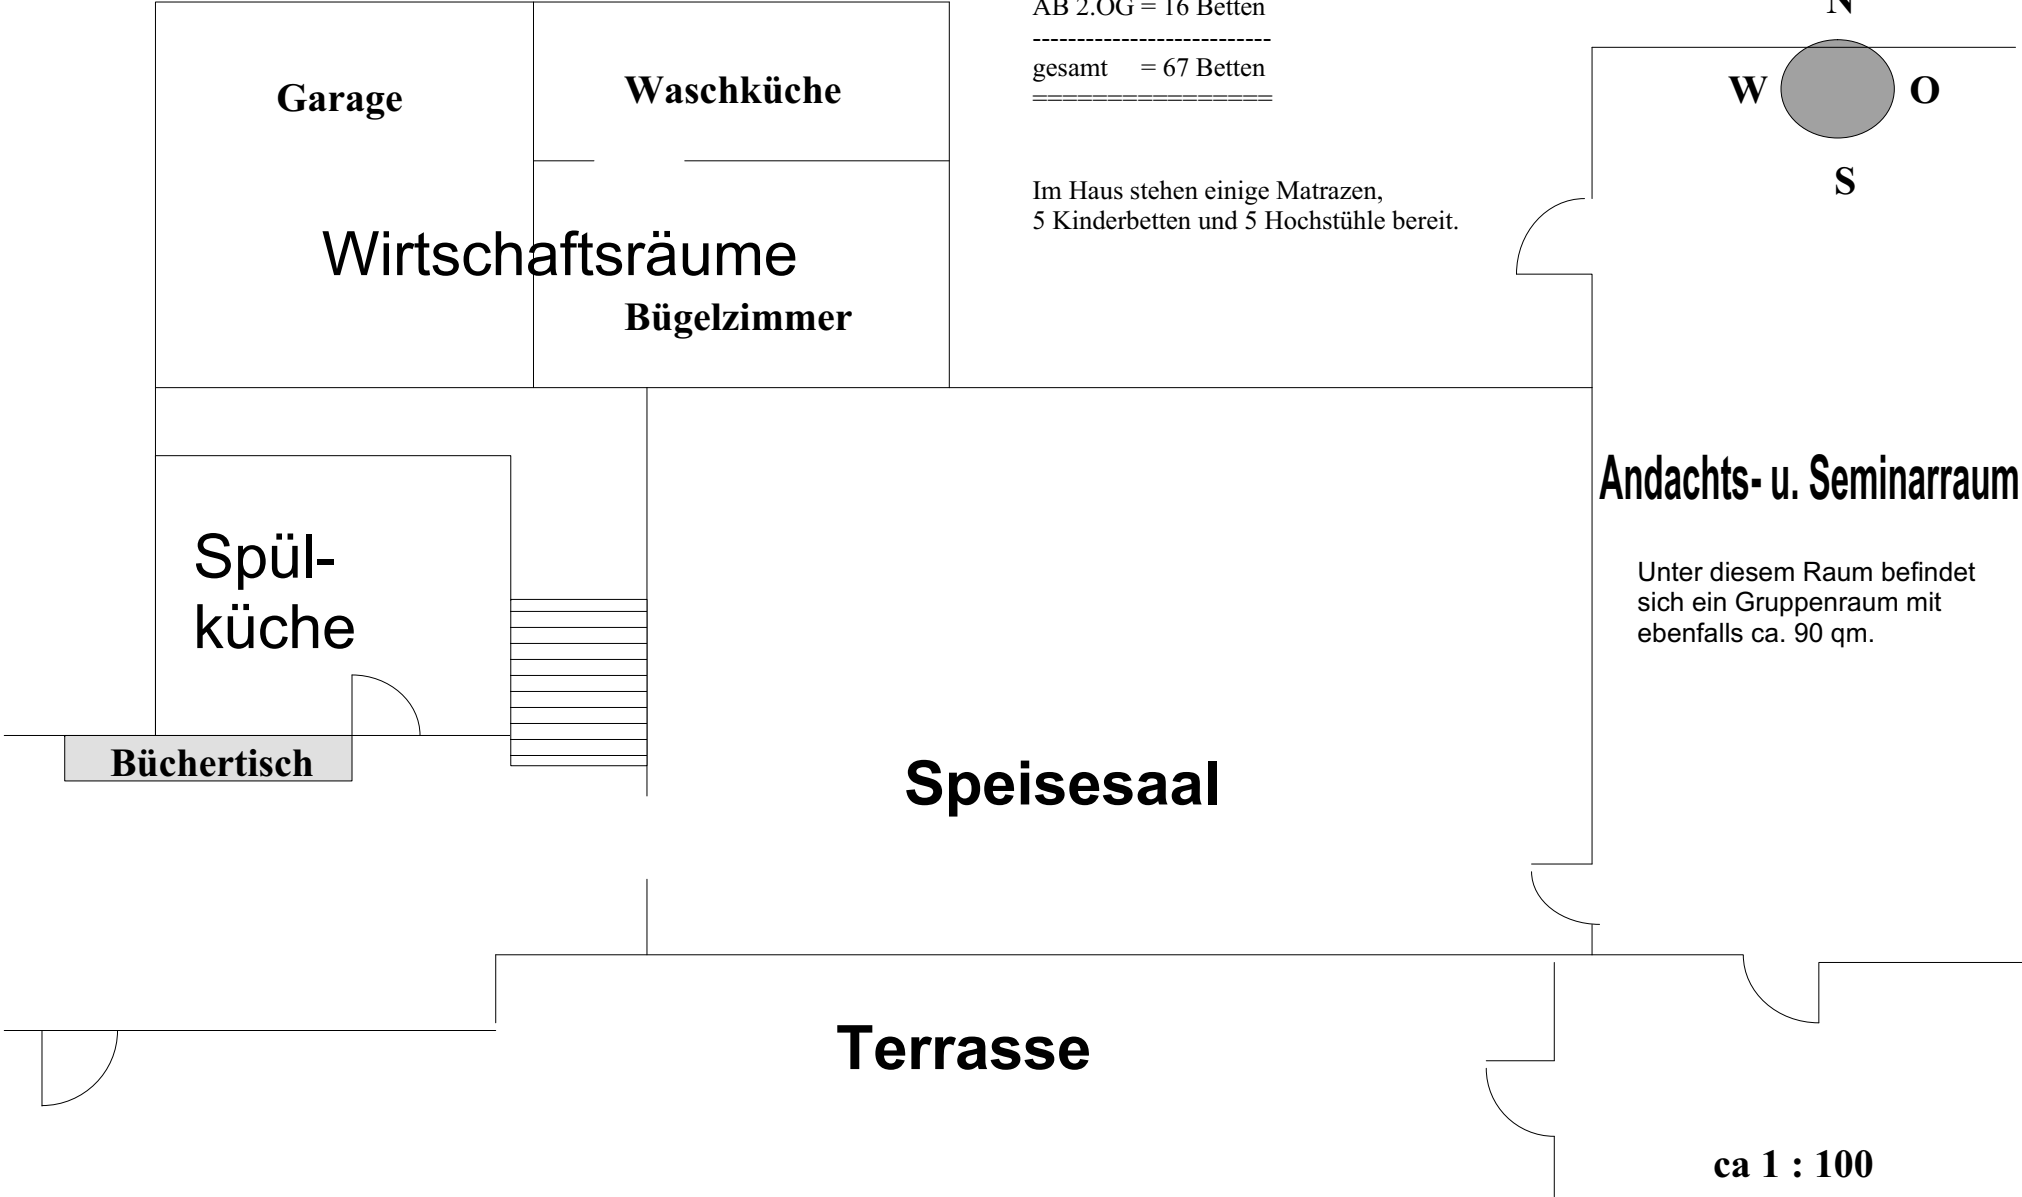

ca 1 : 100