


Haupthaus Erdgeschoss

Küche/ Stube/ WCs / Speisesaal / Seminarraum
2 Schlafplätze **Zimmer 01** barrierefrei

Haupthaus Gesamt: 62 Betten
Maximalbelegung 60 Wichtig:
es stehen 62 Betten zur Verfügung. Das
ermöglicht Flexibilität in der
Zimmereinteilung. Aus
brandschutztechnischen Gründen dürfen
60 Übernachtungsgäste jedoch nicht
überschritten werden!

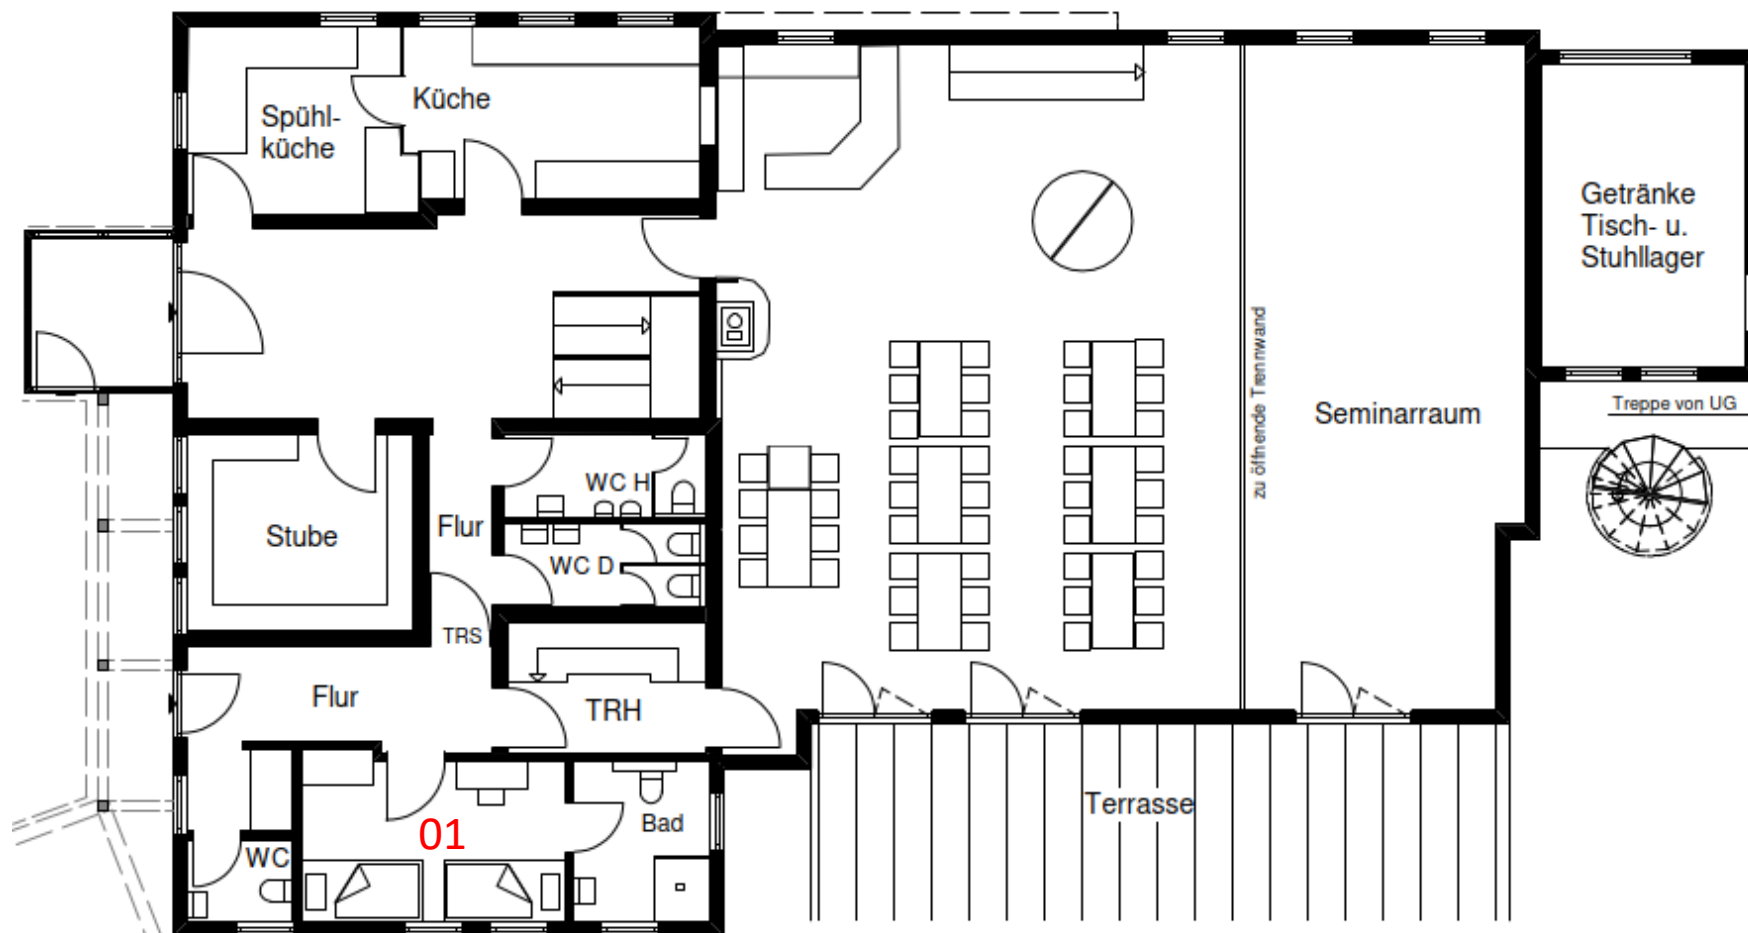


01 (2) Du/WC

2 Einzelbetten höhenverstellbar
Barrierefrei

Haupthaus 1. Stock; Kategorie: 1
11 Schlafplätze

Haupthaus Gesamt: 62 Betten
Maximalbelegung 60 Wichtig:
es stehen 62 Betten zur Verfügung. Das ermöglicht Flexibilität in der Zimmereinteilung. Aus brandschutztechnischen Gründen dürfen 60 Übernachtungsgäste jedoch nicht überschritten werden!

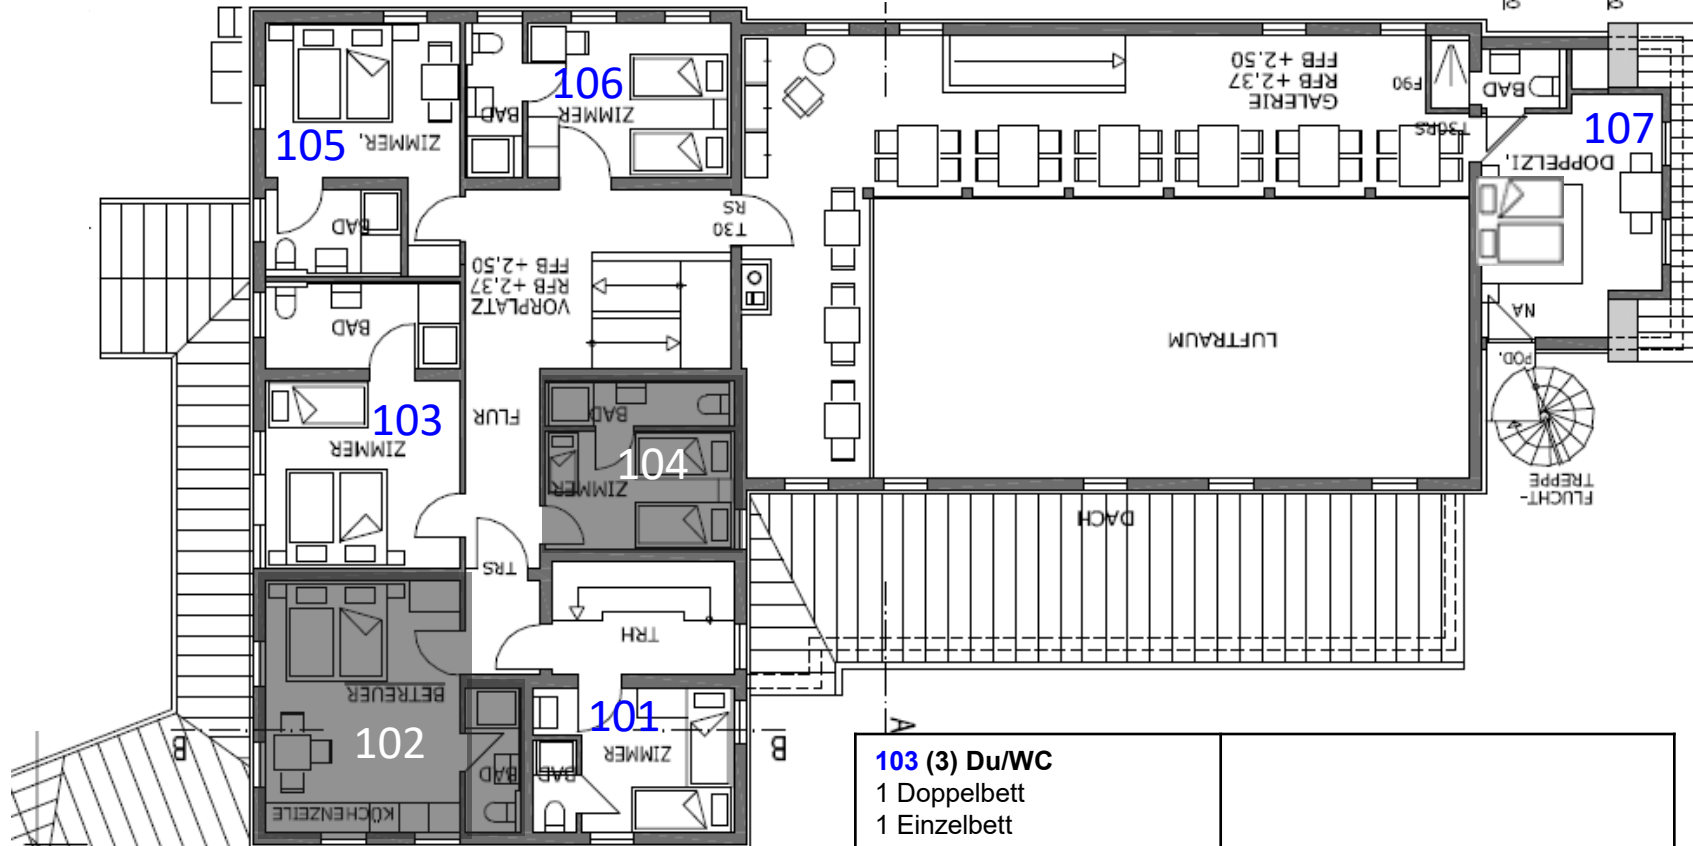


101 (2) Du/WC 2 Einzelbetten		103 (3) Du/WC 1 Doppelbett 1 Einzelbett	
102 (2) Du/WC 1 Doppelbett	Reserviert für Schmalenberg Hauseltern. Kann nicht von der Gruppe belegt werden.	105 (2) Du/WC 1 Doppelbett	
104 (3 ½) Du/WC 1 Einzelbett, 1 Stockbett 1 Kinderbett 1,4 m	Reserviert für Schmalenberg Hauseltern. Kann nicht von der Gruppe belegt werden.	106 (2) Du/WC 2 Einzelbetten	
		107 (2) Du/WC 1 Doppelbett	

Haupthaus **2. Stock**; Kategorie: 2

30 Schlafplätze

Haupthaus Gesamt: 62 Betten
Maximalbelegung 60 Wichtig:
 es stehen 62 Betten zur Verfügung. Das ermöglicht Flexibilität in der Zimmereinteilung. Aus brandschutztechnischen Gründen dürfen 60 Übernachtungsgäste jedoch nicht überschritten werden!

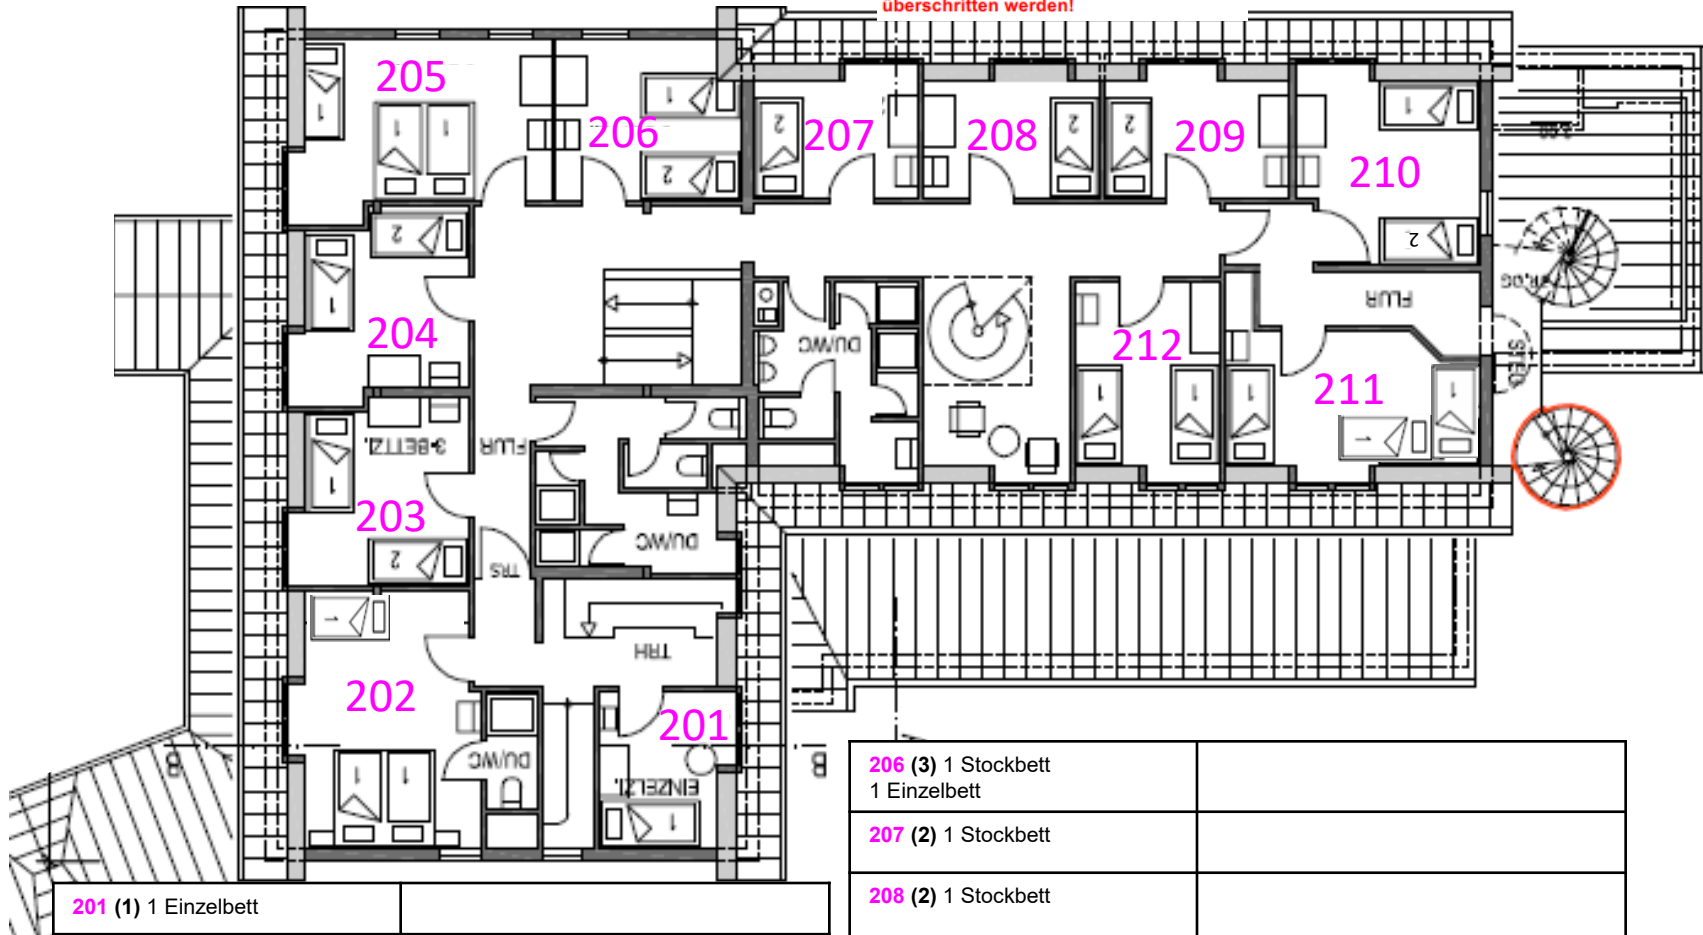

201 (1) 1 Einzelbett

202 (3) Du/WC
 1 Doppelbett
 1 Einzelbett

203 (3) 1 Stockbett
 1 Einzelbett

204 (3) 1 Stockbett
 1 Einzelbett

205 (3) 1 Doppelbett
 1 Einzelbett

206 (3) 1 Stockbett
 1 Einzelbett

207 (2) 1 Stockbett

208 (2) 1 Stockbett

209 (2) 1 Stockbett


210 (3) 1 Stockbett
 1 Einzelbett

211 (3) 3 Einzelbetten

212 (2) 2 Einzelbetten

Haupthaus 3. Stock Spitzboden; Kategorie: 3
19 Schlafplätze

Haupthaus Gesamt: 62 Betten
Maximalbelegung 60 Wichtig:
es stehen 62 Betten zur Verfügung. Das ermöglicht Flexibilität in der Zimmereinteilung. Aus brandschutztechnischen Gründen dürfen 60 Übernachtungsgäste jedoch nicht überschritten werden!

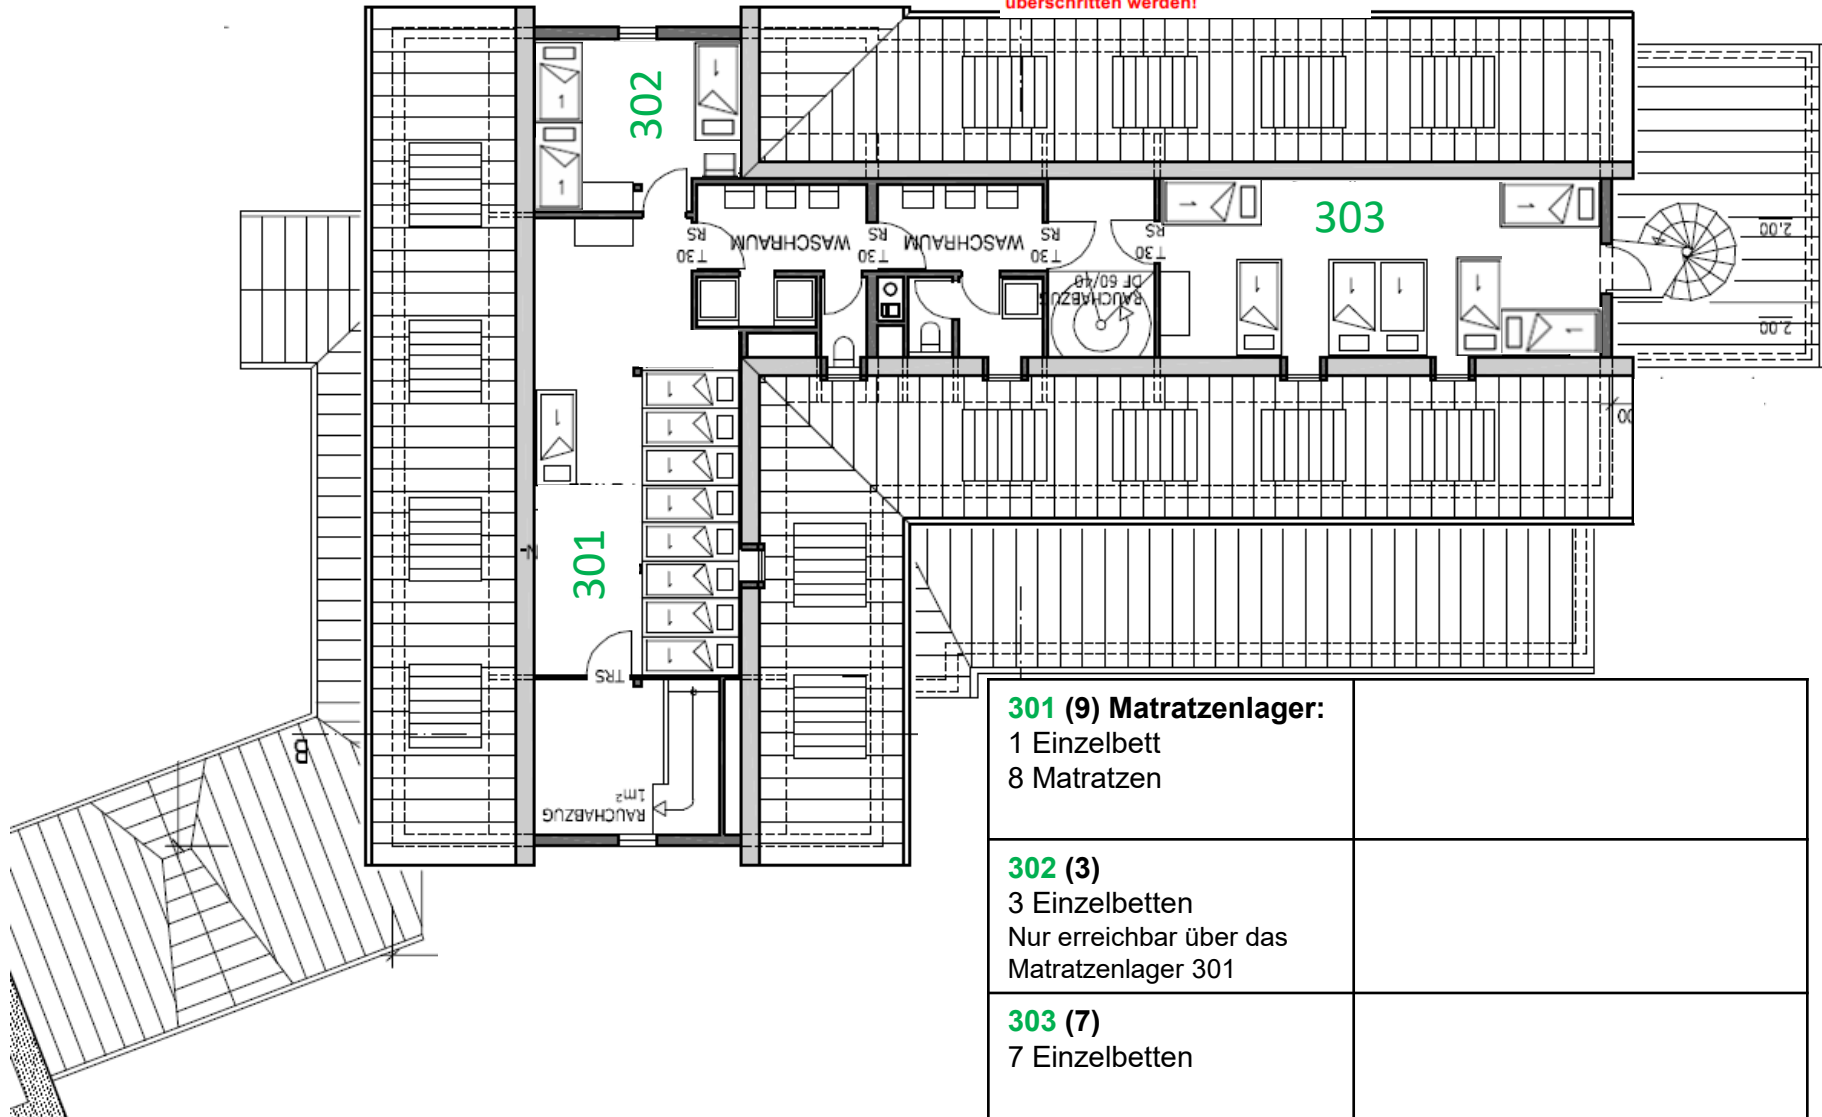

Haupthaus Untergeschoss

Hobbyraum, WCs, Speisekammer, Waschküche

Haupthaus Gesamt: 62 Betten

Maximalbelegung 60 Wichtig:
es stehen 62 Betten zur Verfügung. Das
ermöglicht Flexibilität in der
Zimmereinteilung. Aus
brandschutztechnischen Gründen dürfen
60 Übernachtungsgäste jedoch nicht
überschritten werden!

