


Haupthaus Erdgeschoss

Küche/ Stube/ WCs / Speisesaal / Seminarraum
2 Schlafplätze **Zimmer 01** barrierefrei

Haupthaus Gesamt: 62 Betten
Maximalbelegung 60 Wichtig:
es stehen 62 Betten zur Verfügung. Das
ermöglicht Flexibilität in der
Zimmereinteilung. Aus
brandschutztechnischen Gründen dürfen
60 Übernachtungsgäste jedoch nicht
überschritten werden!

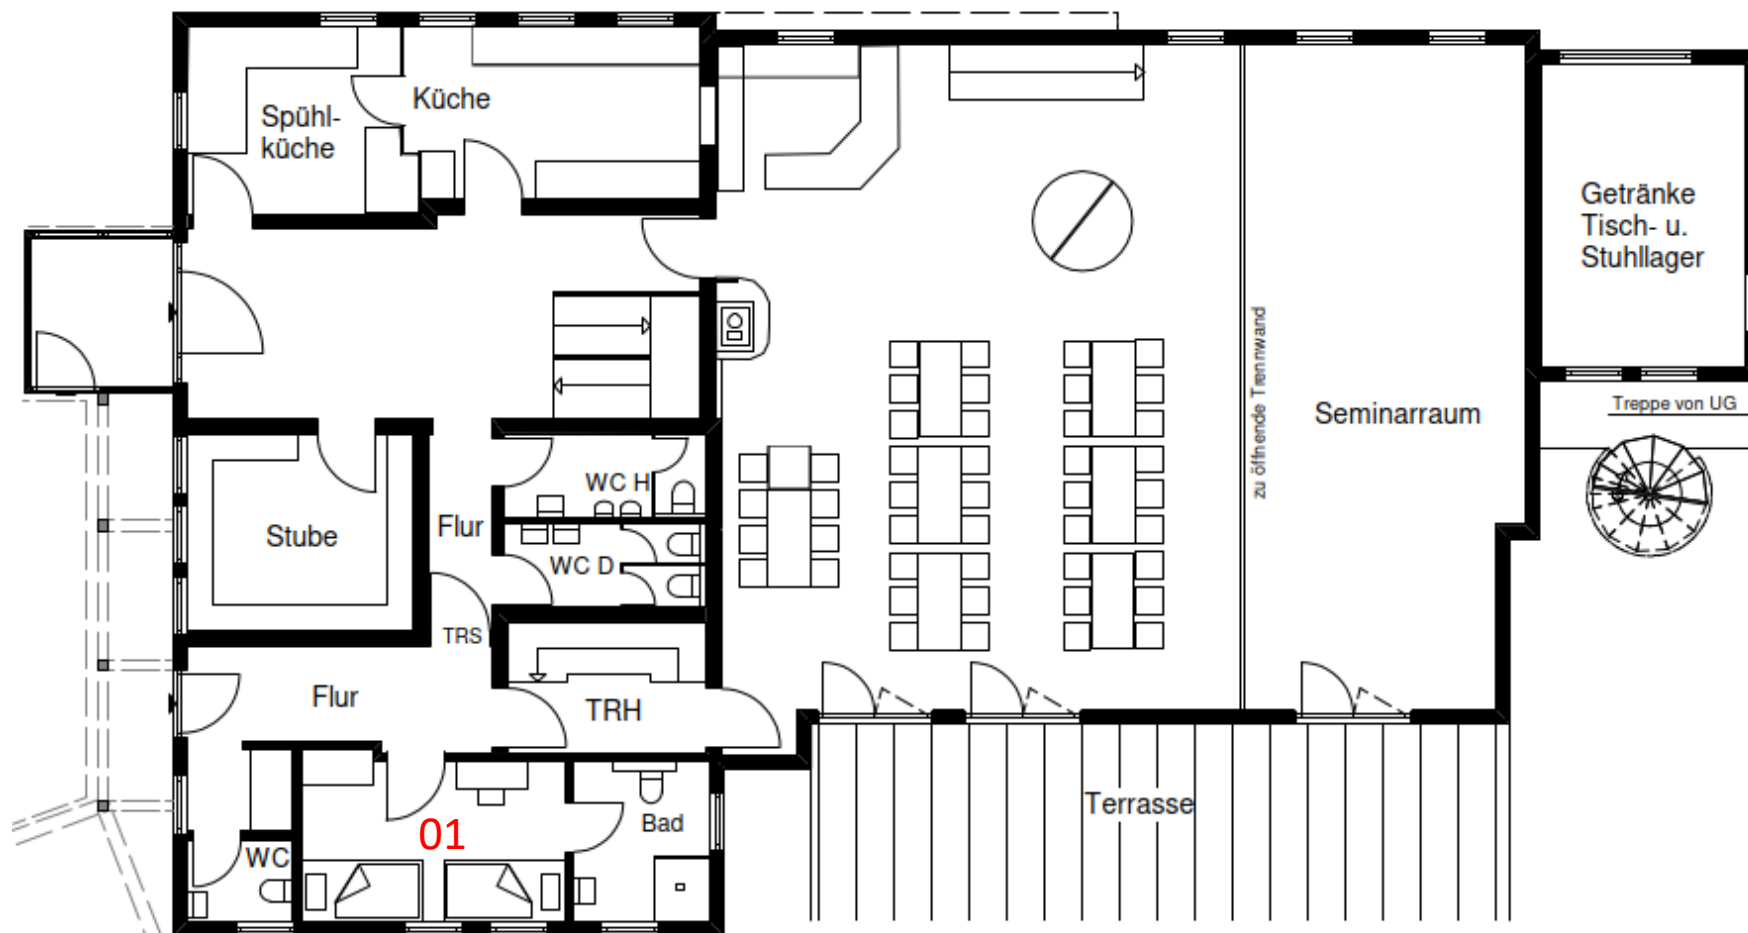


01 (2) Du/WC

2 Einzelbetten höhenverstellbar
Barrierefrei

Haupthaus 1. Stock; Kategorie: 1
11 Schlafplätze

Haupthaus Gesamt: 62 Betten
Maximalbelegung 60 Wichtig:
es stehen 62 Betten zur Verfügung. Das
ermöglicht Flexibilität in der
Zimmereinteilung. Aus
brandschutztechnischen Gründen dürfen
60 Übernachtungsgäste jedoch nicht
überschritten werden!

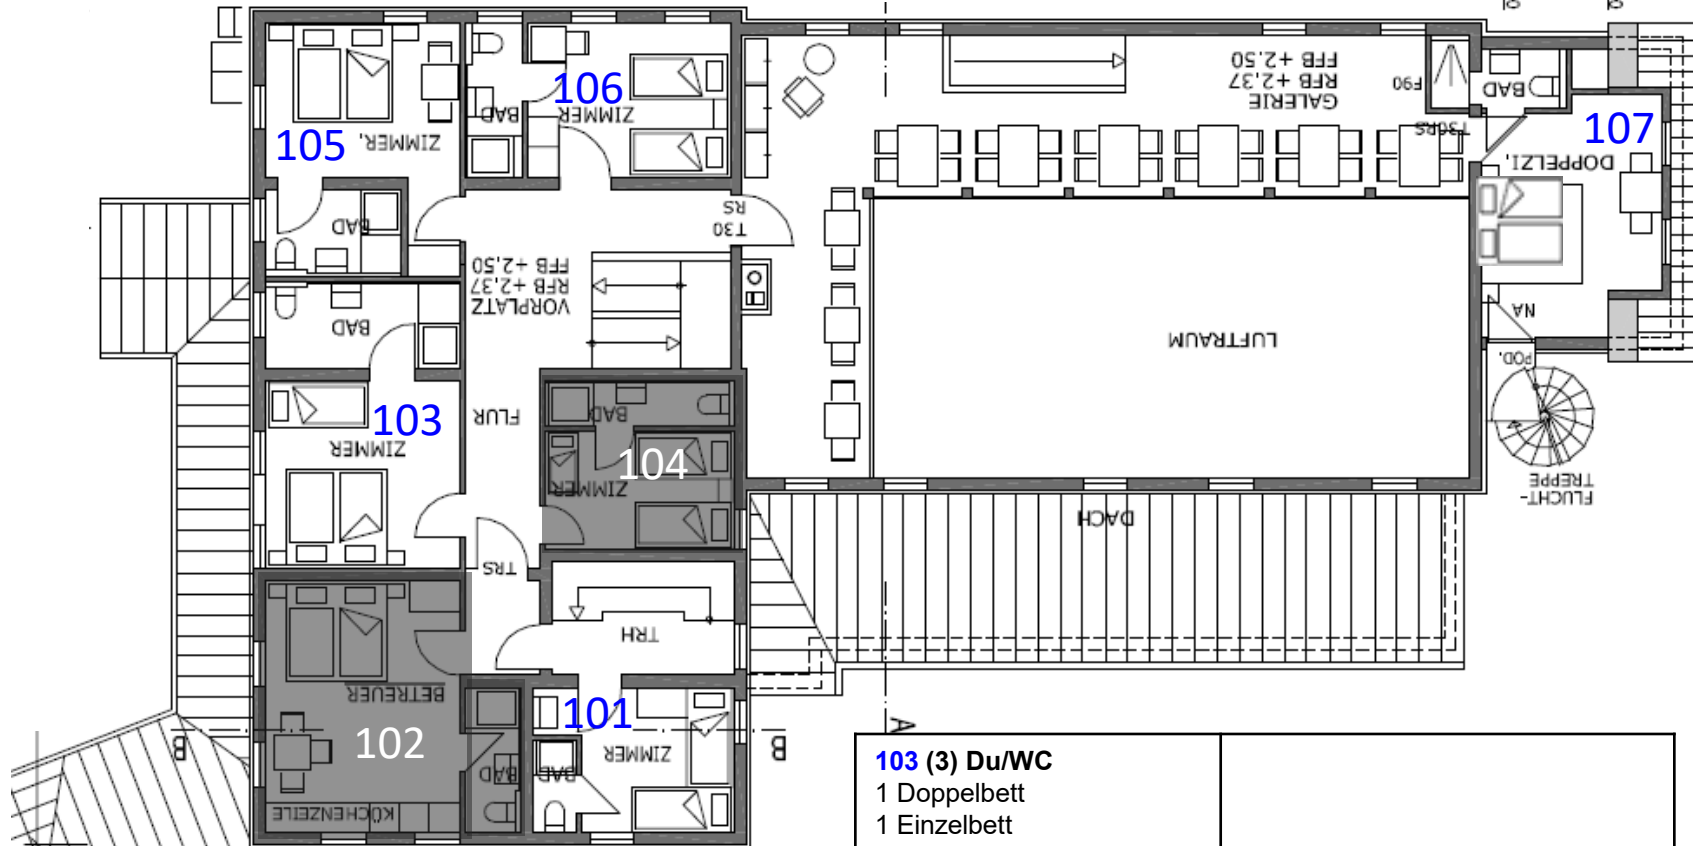

101 (2) Du/WC 2 Einzelbetten		103 (3) Du/WC 1 Doppelbett 1 Einzelbett	
102 (2) Du/WC 1 Doppelbett	Reserviert für Schmalenberg Hauseltern. Kann nicht von der Gruppe belegt werden.	105 (2) Du/WC 1 Doppelbett	
104 (3 ½) Du/WC 1 Einzelbett, 1 Stockbett 1 Kinderbett 1,4 m	Reserviert für Schmalenberg Hauseltern. Kann nicht von der Gruppe belegt werden.	106 (2) Du/WC 2 Einzelbetten	
		107 (2) Du/WC 1 Doppelbett	


Haupthaus 2. Stock; Kategorie: 2

30 Schlafplätze

Haupthaus Gesamt: 62 Betten
Maximalbelegung 60 Wichtig:
 es stehen 62 Betten zur Verfügung. Das ermöglicht Flexibilität in der Zimmereinteilung. Aus brandschutztechnischen Gründen dürfen 60 Übernachtungsgäste jedoch nicht überschritten werden!



Betten ohne Fußteil
 für große Personen
 geeignet

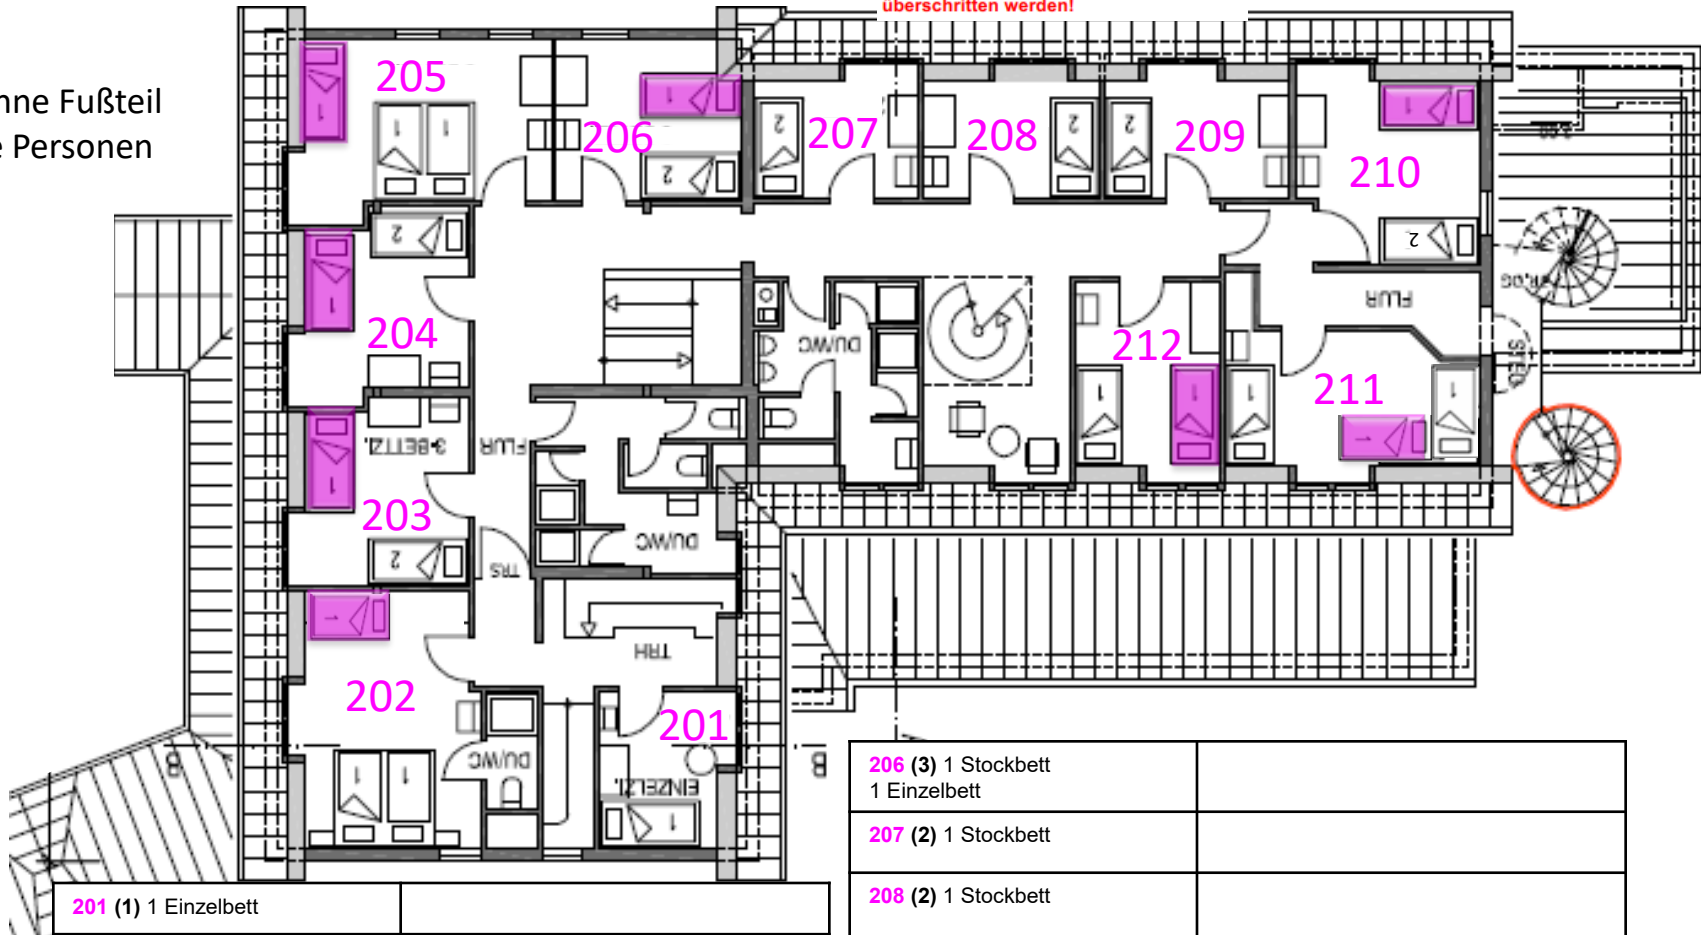

201 (1) 1 Einzelbett

202 (3) Du/WC
 1 Doppelbett
 1 Einzelbett

203 (3) 1 Stockbett
 1 Einzelbett

204 (3) 1 Stockbett
 1 Einzelbett

205 (3) 1 Doppelbett
 1 Einzelbett

206 (3) 1 Stockbett
 1 Einzelbett

207 (2) 1 Stockbett

208 (2) 1 Stockbett

209 (2) 1 Stockbett

210 (3) 1 Stockbett
 1 Einzelbett

211 (3) 3 Einzelbetten

212 (2) 2 Einzelbetten


Haupthaus **3. Stock Spitzboden**; Kategorie: 3

19 Schlafplätze

Haupthaus Gesamt: 62 Betten
Maximalbelegung 60 Wichtig:
 es stehen 62 Betten zur Verfügung. Das ermöglicht Flexibilität in der Zimmereinteilung. Aus brandschutztechnischen Gründen dürfen 60 Übernachtungsgäste jedoch nicht überschritten werden!



 Betten ohne Fußteil
 für große Personen
 geeignet

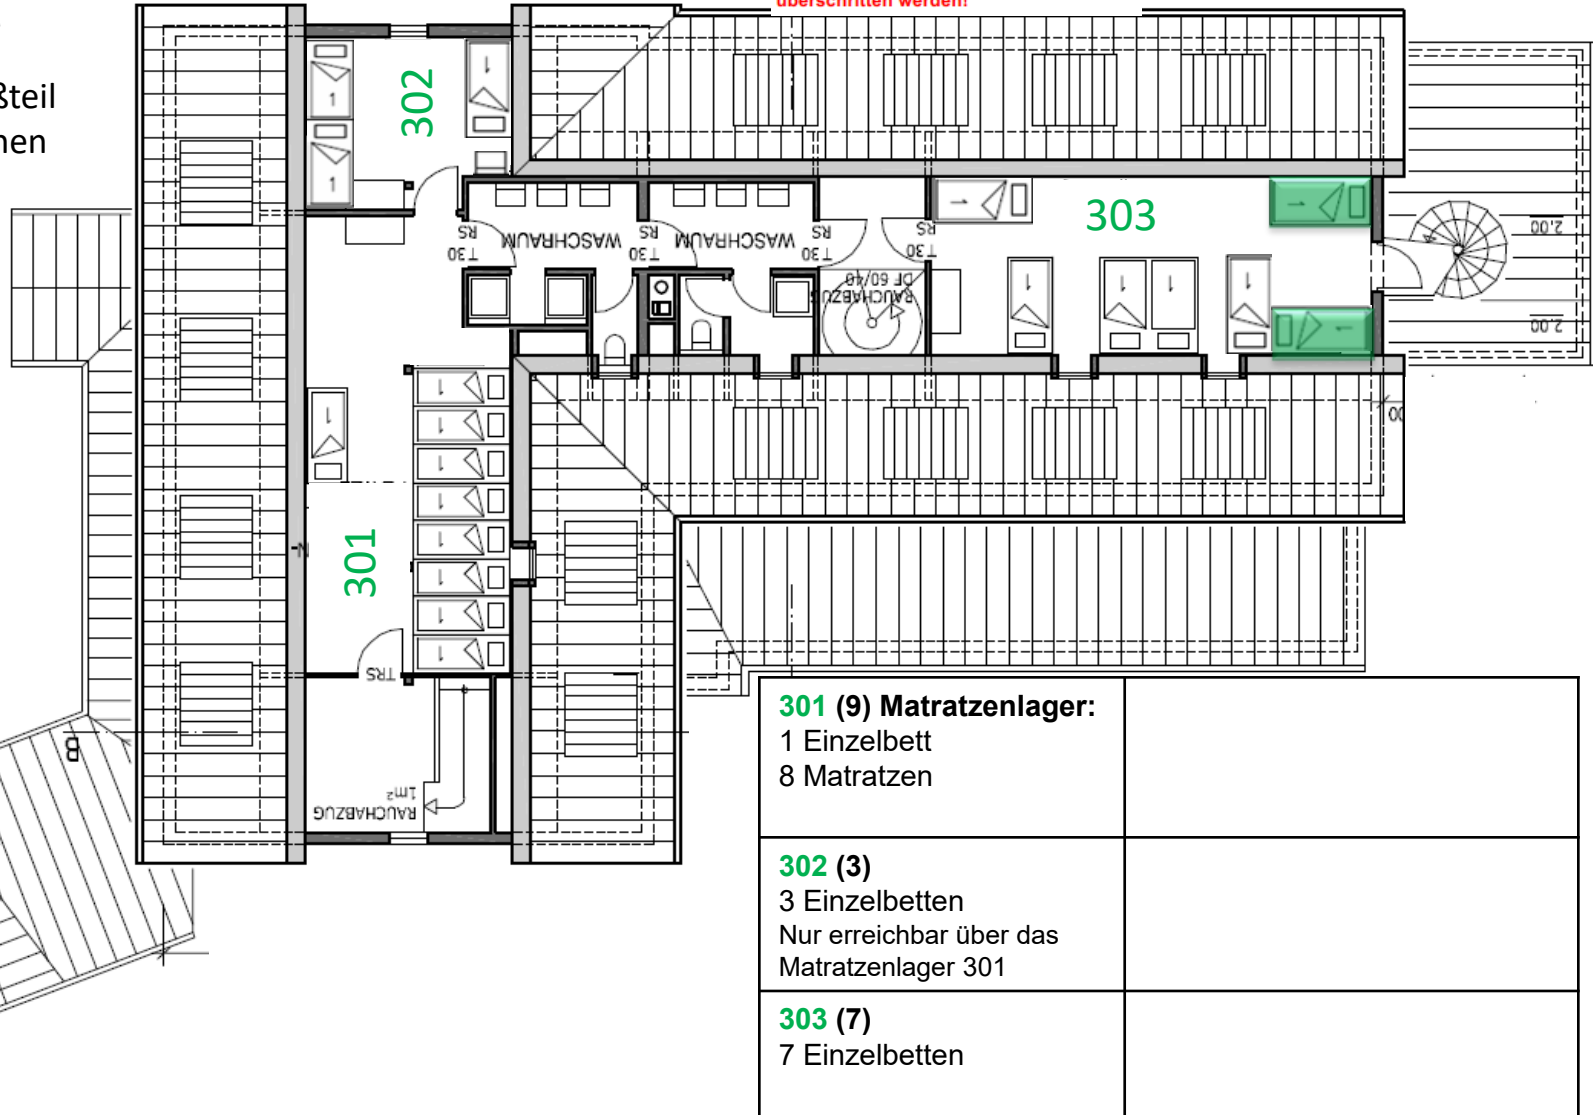

Haupthaus Untergeschoss

Hobbyraum, WCs, Speisekammer, Waschküche

Haupthaus Gesamt: 62 Betten

Maximalbelegung 60 Wichtig:
es stehen 62 Betten zur Verfügung. Das ermöglicht Flexibilität in der Zimmereinteilung. Aus brandschutztechnischen Gründen dürfen 60 Übernachtungsgäste jedoch nicht überschritten werden!

